


## NÁVRH DIO

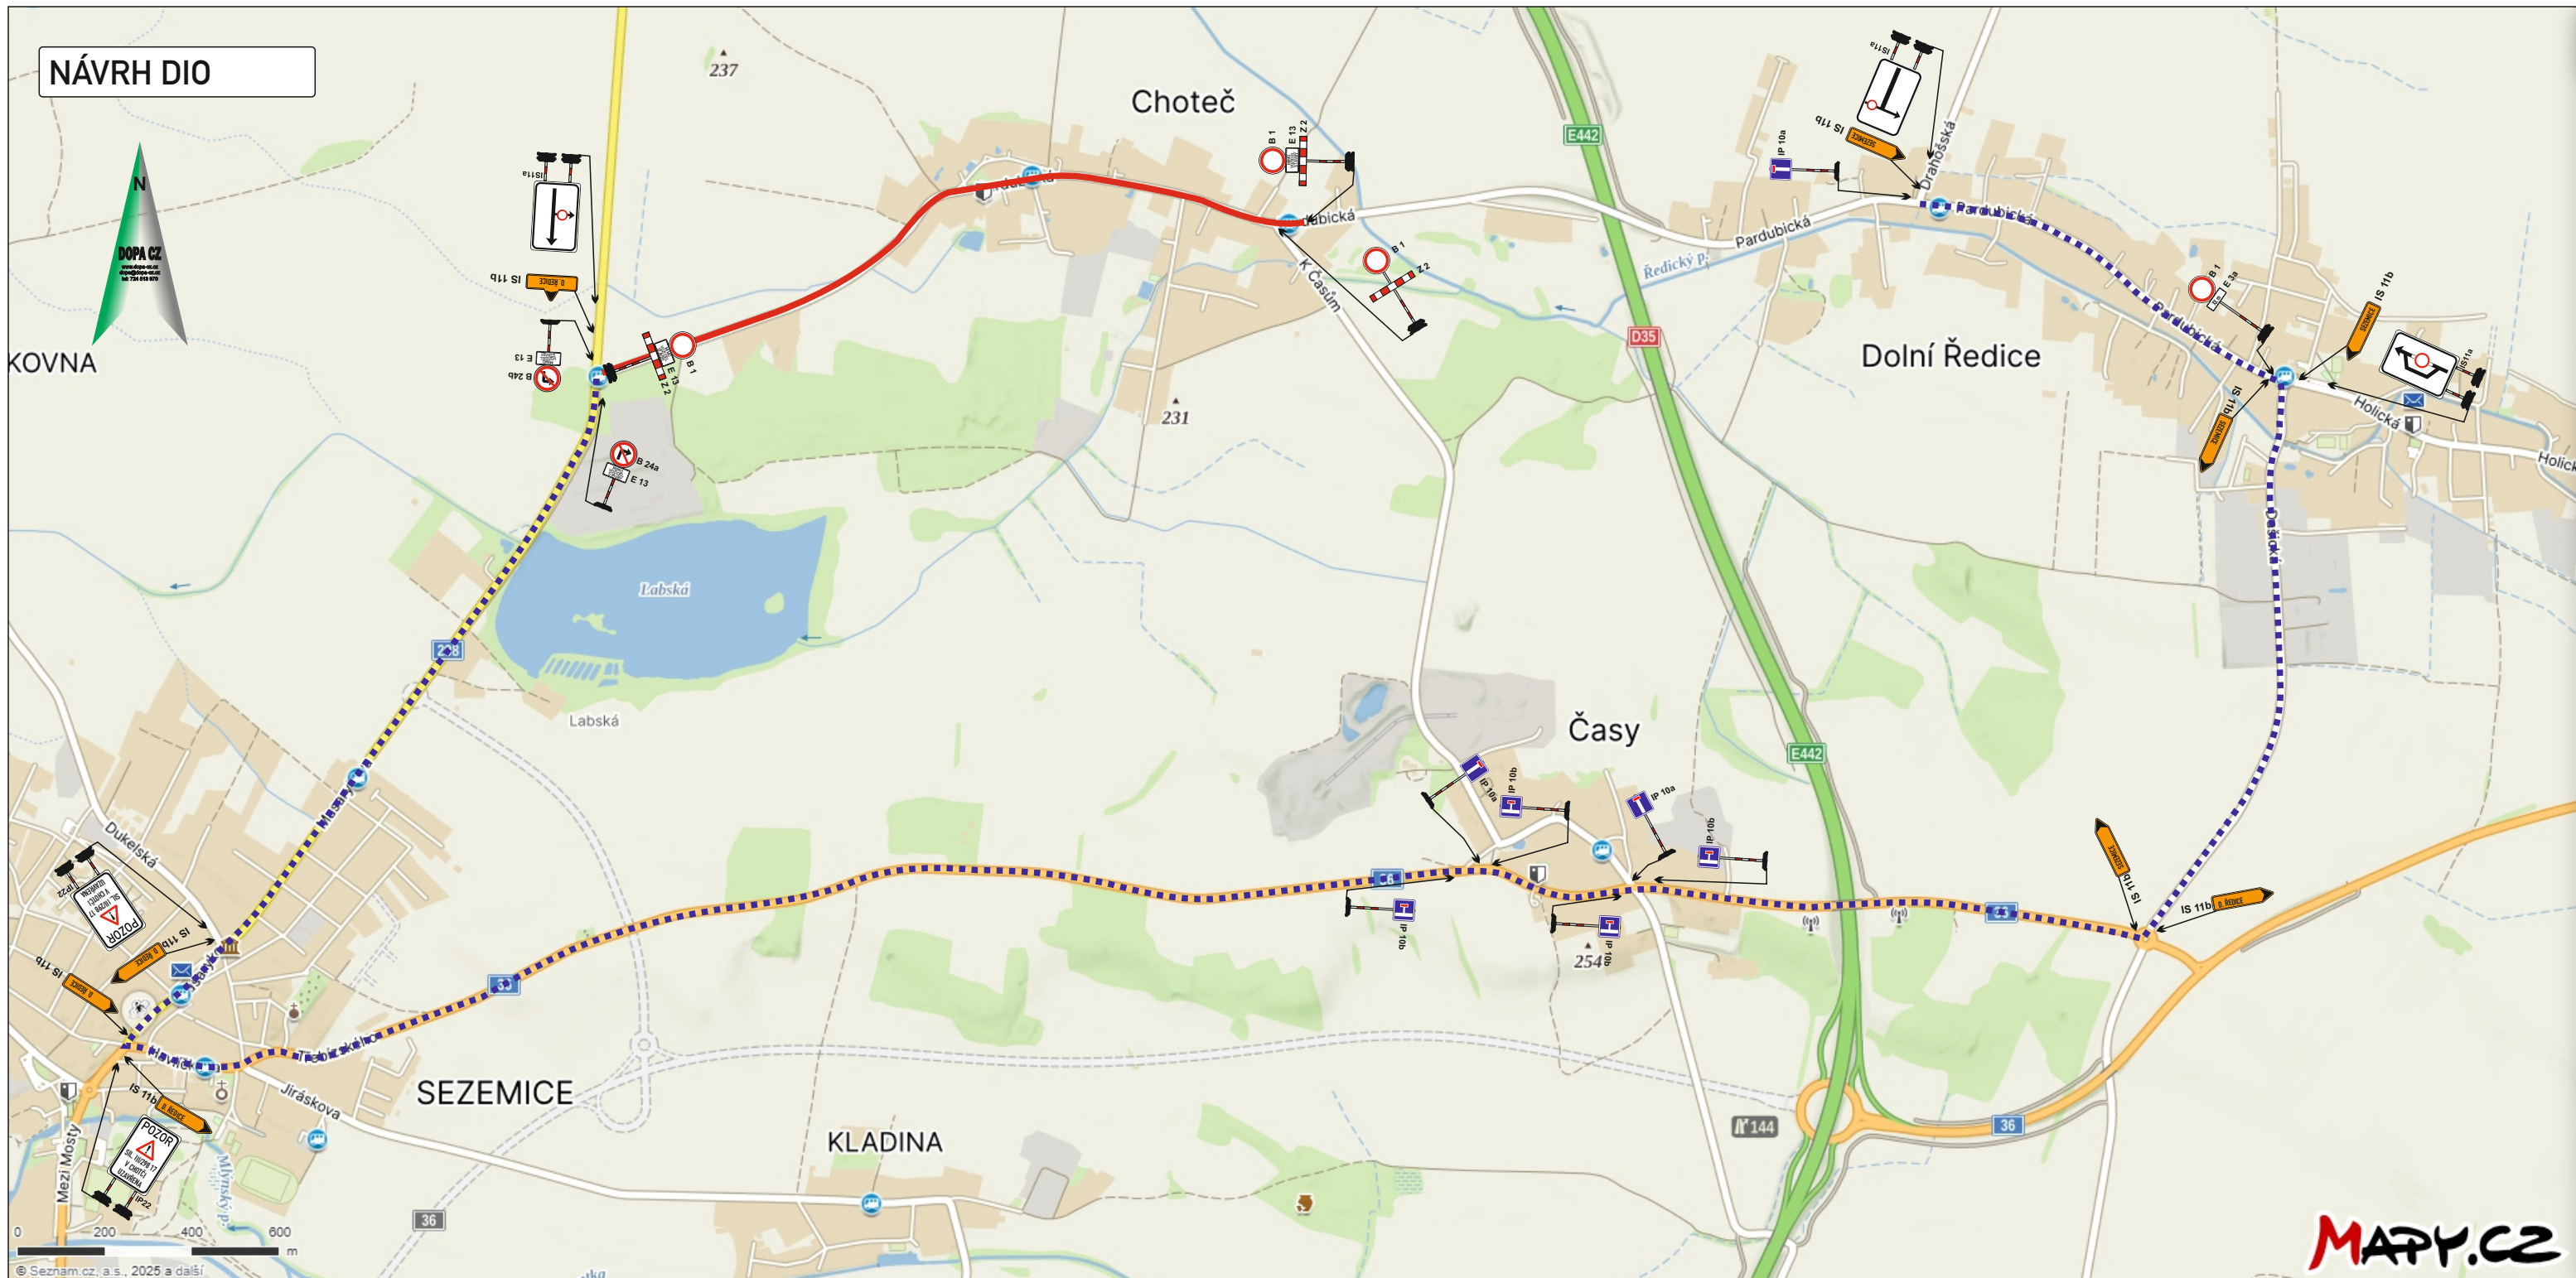

**Legenda:**

-  - uzavřený úsek komunikace
-  - navržená objízdná trasa

**Vyjádření účastníka řízení:**

\*souhlasíme - nesouhlasíme

razítko, podpis

\* nehodící se, škrtněte

|                                          |                   |                                                                                       |   |                |
|------------------------------------------|-------------------|---------------------------------------------------------------------------------------|---|----------------|
| KRESLIL:                                 | Ing. Martin Žalud |  |                    |                |
| ZPRACOVAL:                               | Ing. Martin Žalud |                                                                                       | <a href="http://www.dopa-cz.cz">www.dopa-cz.cz</a> <a href="mailto:dopa@dopa-cz.cz">dopa@dopa-cz.cz</a> |                |
| TECH. KONTROLA:                          | Ing. Martin Žalud |                                                                                       | tel: 724 513 970                                                                                        |                |
| ZODPOV. PROJEKTANT:                      | Ing. Martin Žalud |                                                                                       |   |                |
| HLAVNÍ PROJEKTANT:                       | Ing. Martin Žalud |                                                                                       |   |                |
| KRAJ: PAROUBICKÝ                         | OKRES: PAROUBICE  | OPEC: SEZEMICE                                                                        | STUPEN:                                                                                                 | REALIZAČNÍ     |
| INVESTOR: ŘSD s.p.                       |                   |                                                                                       | ZAKÁZKA ČÍSLO:                                                                                          | D 25037        |
| AKCE:                                    |                   |                                                                                       | ARCHIVNÍ ČÍSLO:                                                                                         |                |
| D 35 OPATOVICE - ČASY,                   |                   |                                                                                       | DATUM:                                                                                                  | 04/2025        |
| III/298 17 CHOTEČ                        |                   |                                                                                       | FORMÁT:                                                                                                 | A 3            |
| OPRAVA NÁVOZOVÝCH TRAS                   |                   |                                                                                       | MĚŘÍTKO:                                                                                                | --             |
| OBJEKT: PŘECHODNÉ DOPRAVNÍ ZNAČENÍ       |                   |                                                                                       | ČÍSLO SOUPRAVY:                                                                                         | ČÍSLO PŘÍLOHY: |
| OBSAH:                                   |                   |                                                                                       | A   | 1              |
| ÚPLNÁ UZAVÍRKA I. ETAPA - 8. - 11.5.2025 |                   |                                                                                       |   |                |