


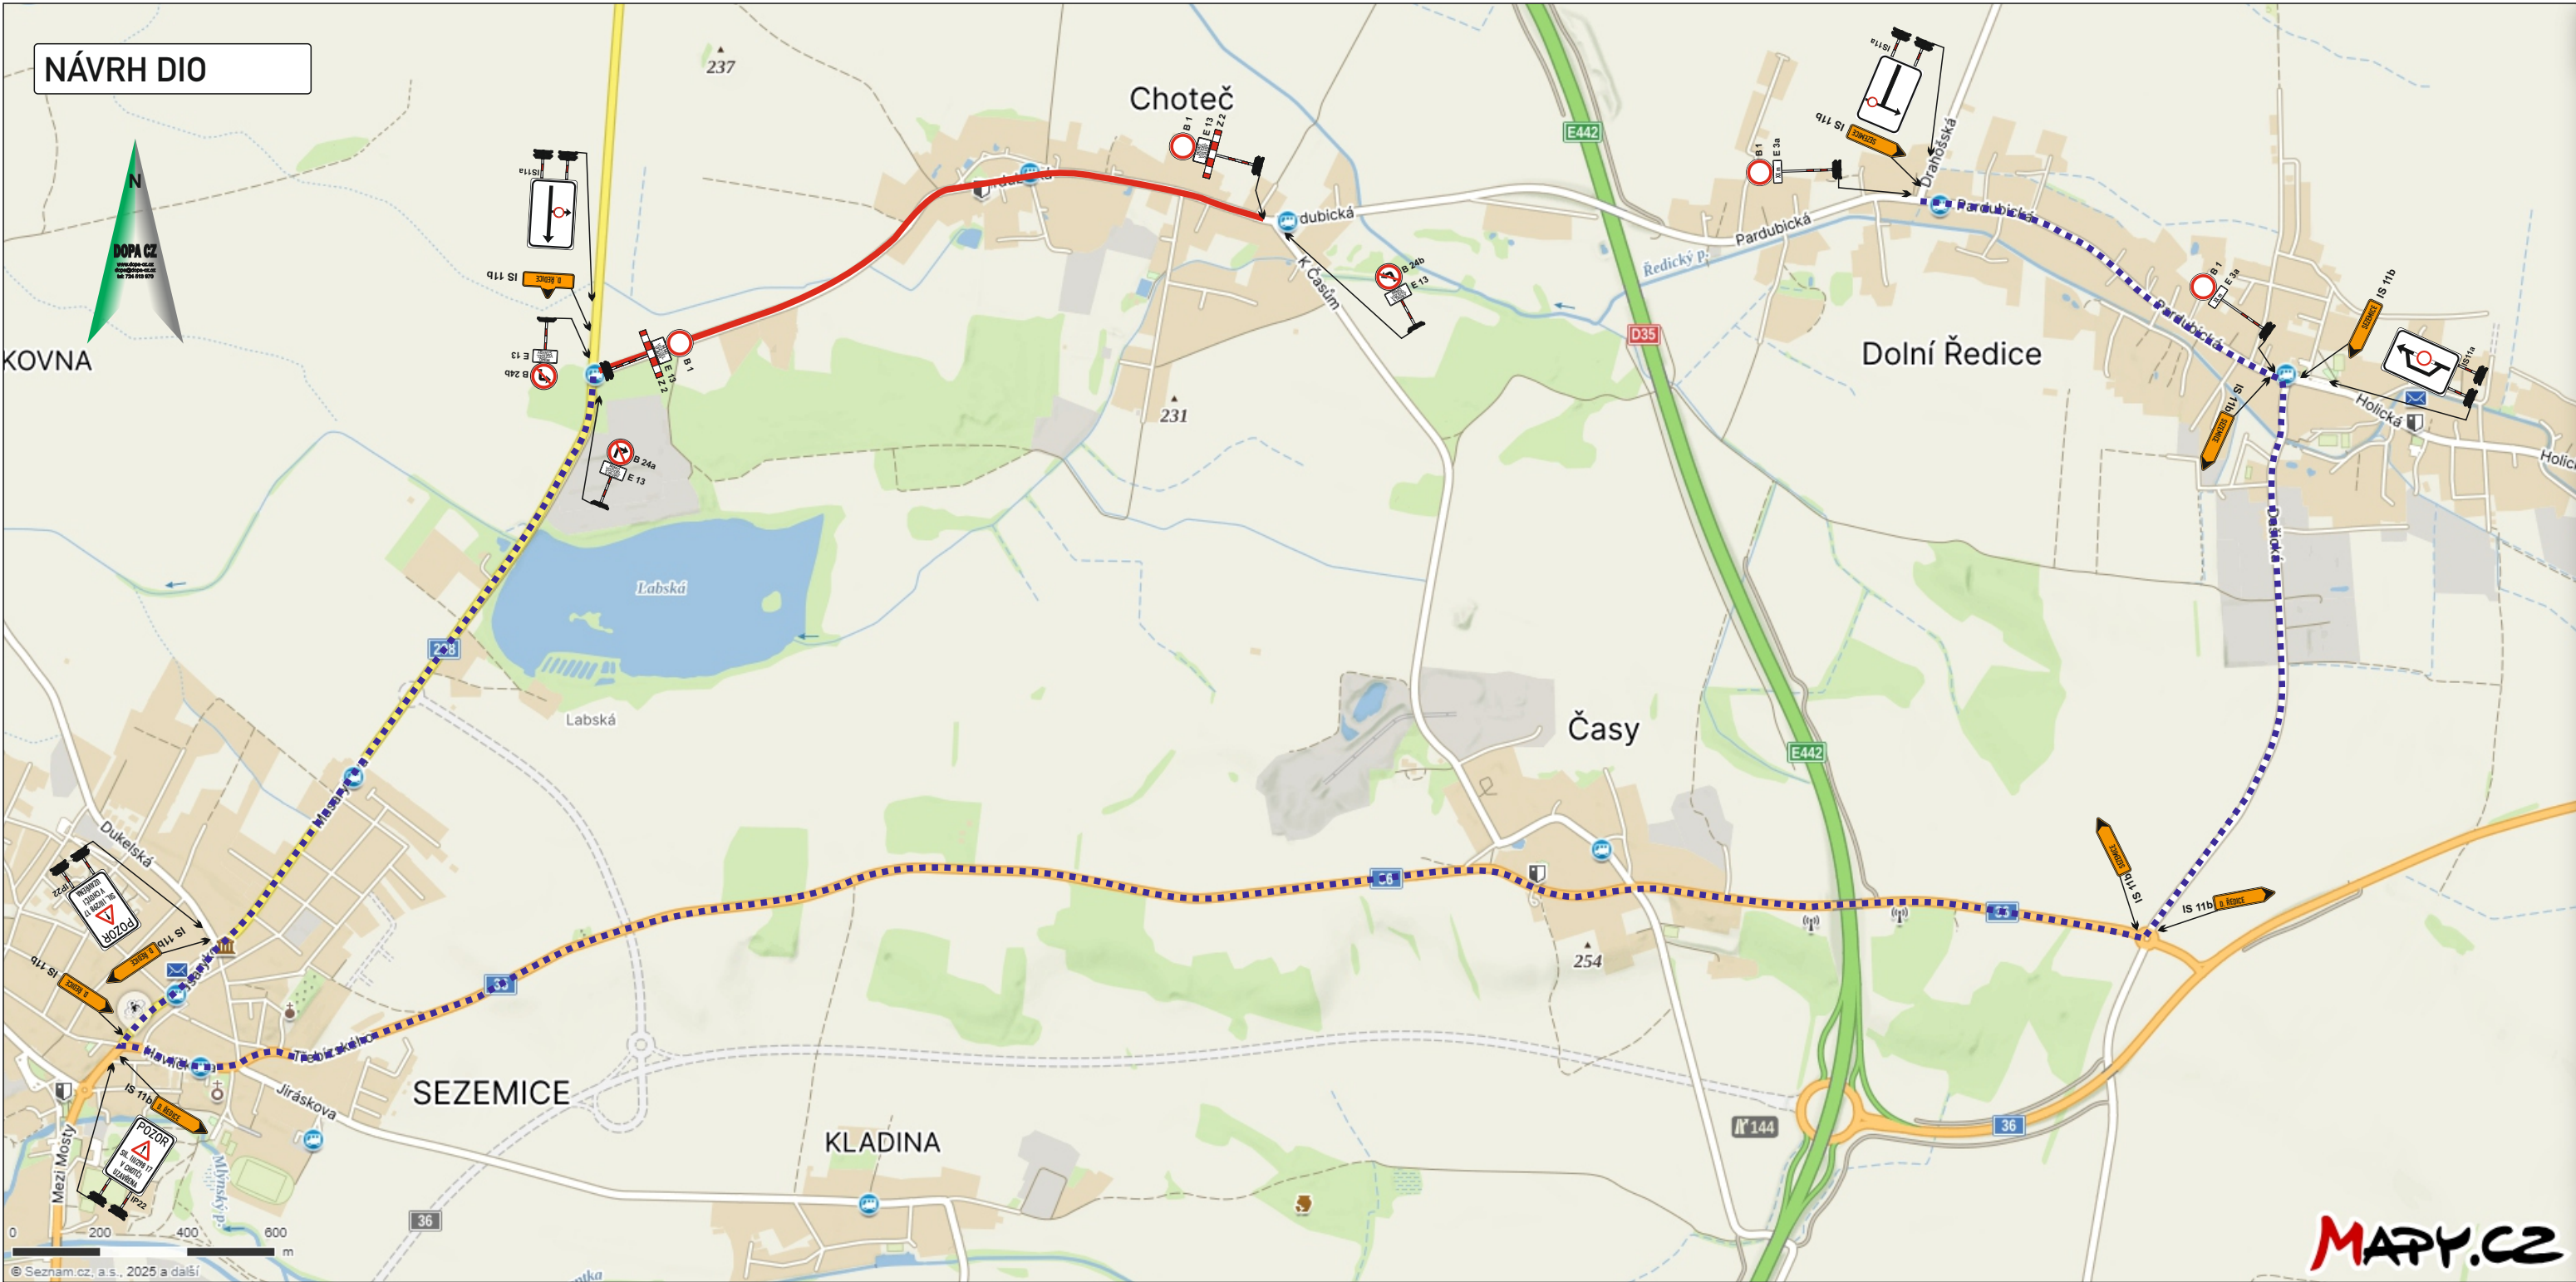

Legenda:

- uzavřený úsek komunikace

- navržená objízdná trasa

Vyjádření účastníka řízení:

*souhlasíme - nesouhlasíme

.....

razítko, podpis

* nehodící se, škrtněte

KRESLIL:	Ing. Martin Žalud			
ZPRACOVAL:	Ing. Martin Žalud			
TECH. KONTROLA:	Ing. Martin Žalud			
ZODPOV. PROJEKTANT:	Ing. Martin Žalud			
HLAVNÍ PROJEKTANT:	Ing. Martin Žalud			
KRAJ: PARDUBICKÝ	OKRES: PARDUBICE	OBEC: SEZEMICE	STUPĚŇ:	REALIZAČNÍ
INVESTOR: ŘSD s.p.			ZAKÁZKA ČÍSLO:	D 25037
AKCE:	D 35 OPATOVICE - ČASY, III/298 17 CHOTEČ OPRAVA NÁVOZOVÝCH TRAS OBJEKT PŘECHODNÉ DOPRAVNÍ ZNAČENÍ			ARCHIVNÍ ČÍSLO:
OBSAH:	ÚPLNÁ UZÁVÍRKA II. ETAPA - 12. - 25.5.2025			DATUM:
				FORMÁT:
				MĚŘÍTKO:
				ČÍSLO SOUPRAVY:
				ČÍSLO PŘÍLOHY: