




ZODP.PROJEKTANT	KRESLIL	KONTROLOVAL	DZ Stavební s.r.o.
	Tomáš Pilař	Ing.Roman Michek	Píšťovy 821 537 01 Chrudim IČ:089 63 215
Kraj: Královéhradecký	OBEC CHOTEČ		FORMÁT: A4
INVESTOR: OBEC CHOTEČ			MĚŘÍTKO:
AKCE: Chodník v ul. Pardubická - obec Choteč podél silnice č.III/29817			DATUM: 2.5.2025
V termínu od: 2025 do 2025			ZAKÁZKA .:
OBSAH: Situace DIO - částečná uzavírka -			PARÉ Č.:
			Č.VÝKR.:

Vyjádření příslušného orgánu

* souhlasíme - nesouhlasíme

razítko, podpis

* nehodící se škrtněte

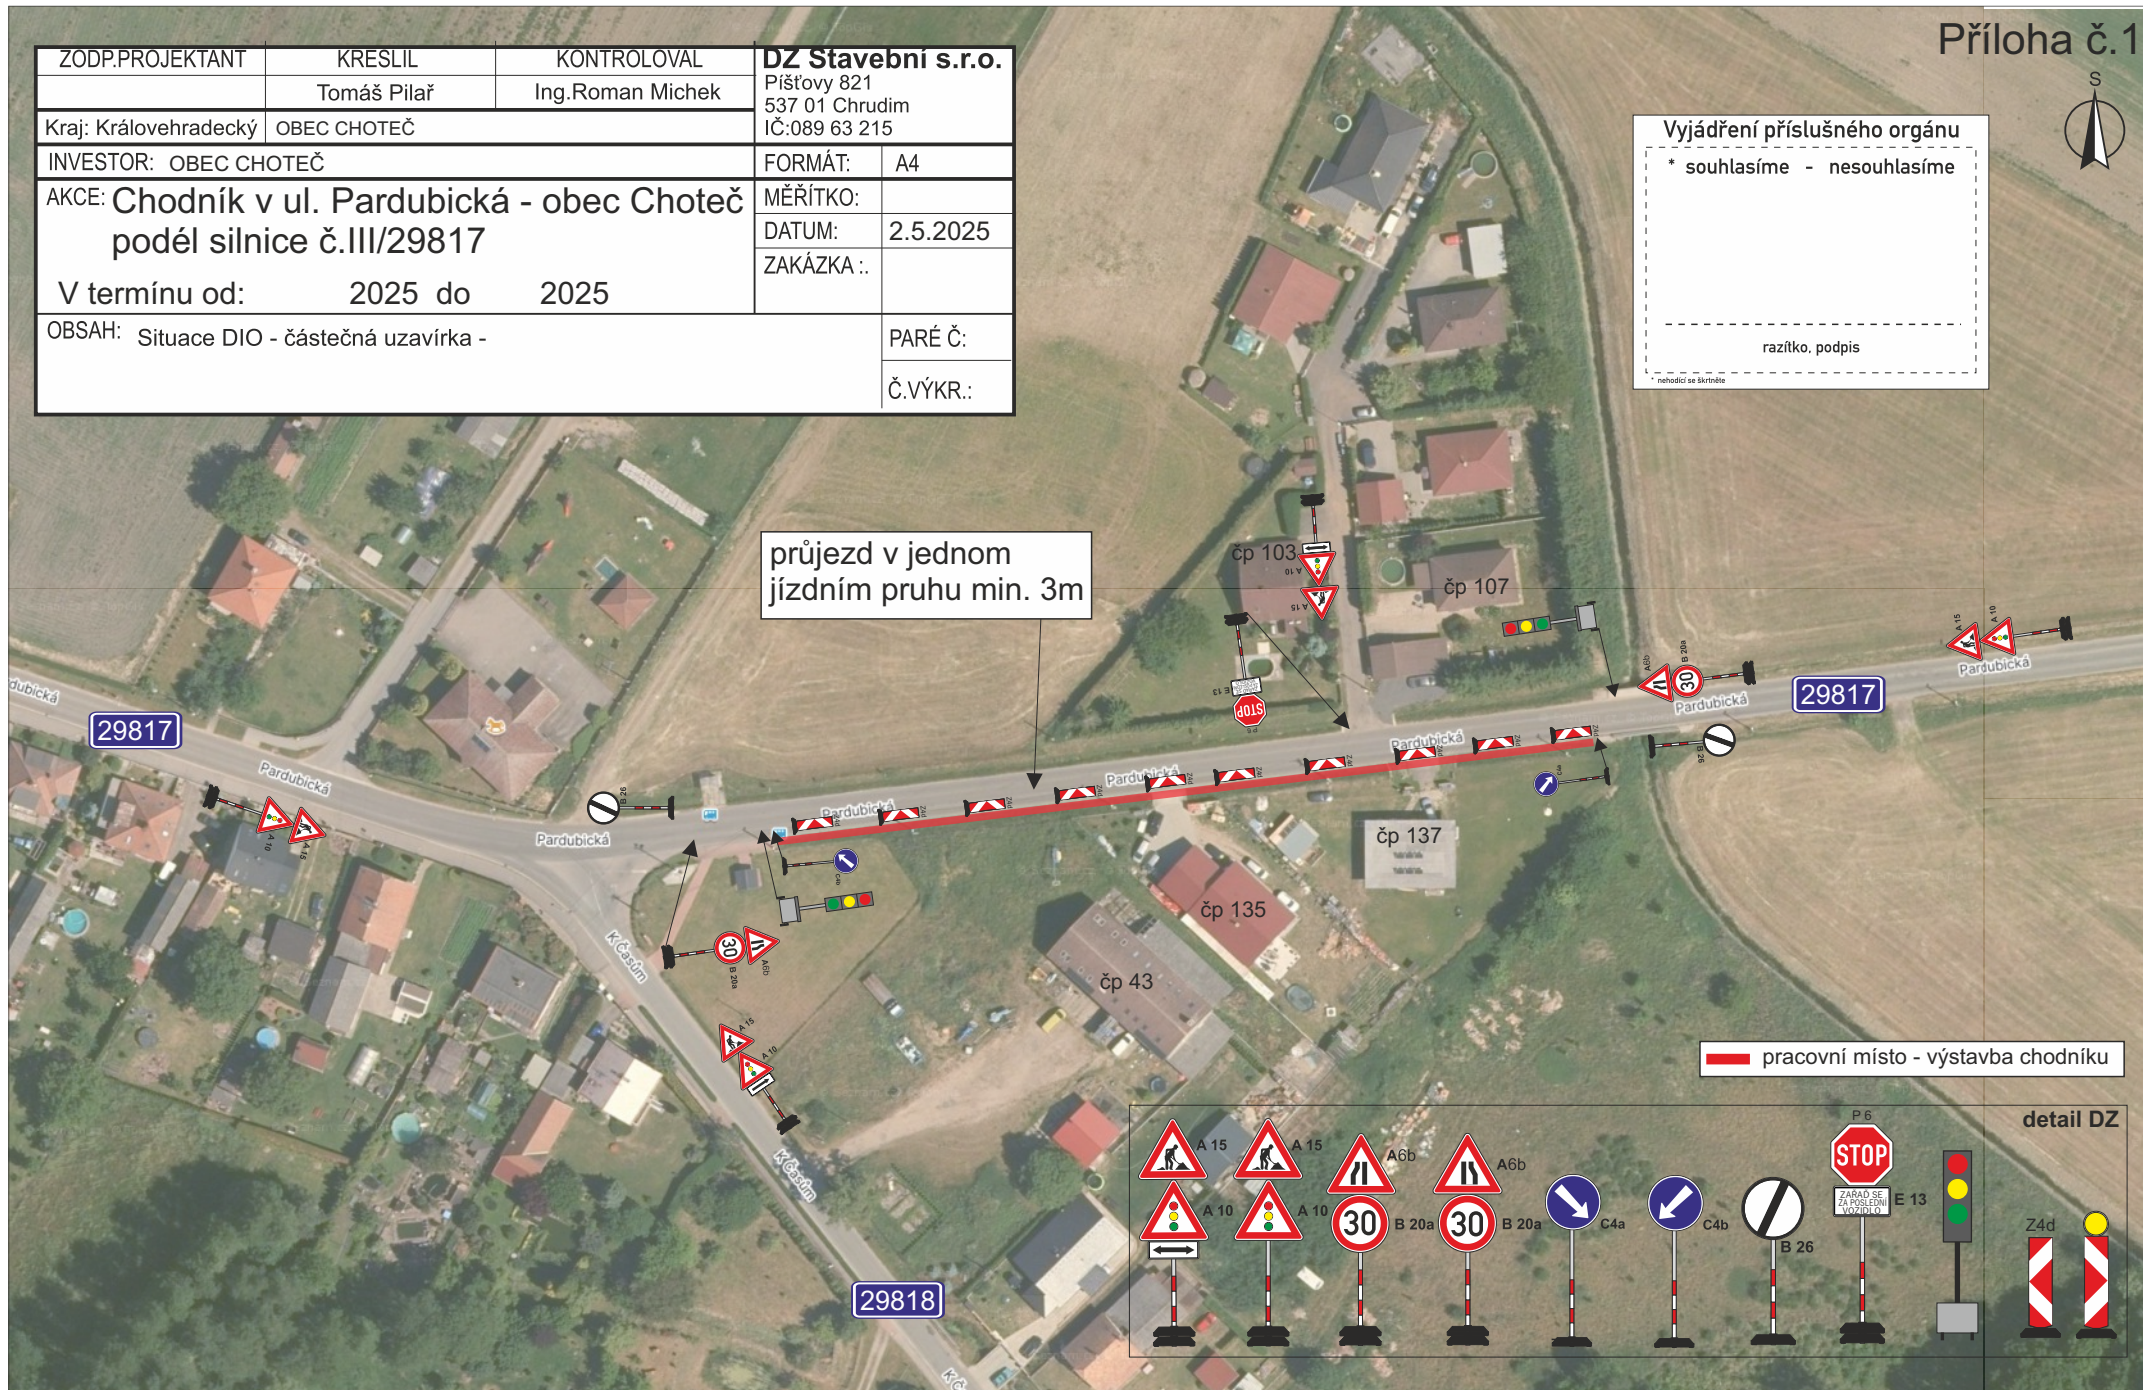

— pracovní místo - výstavba chodníku

detail DZ